FINISH DRAWING
完成図 [ ]

RootPro

VENDOR
メーカー名 ：EPH/ESL(CHUNG TAI)

Confidential

QUALITY CHARACTERISTIC 品質特性		
	GradeA	○○○○○○○○○○
	GradeB	外観 ○○○○○○○○○

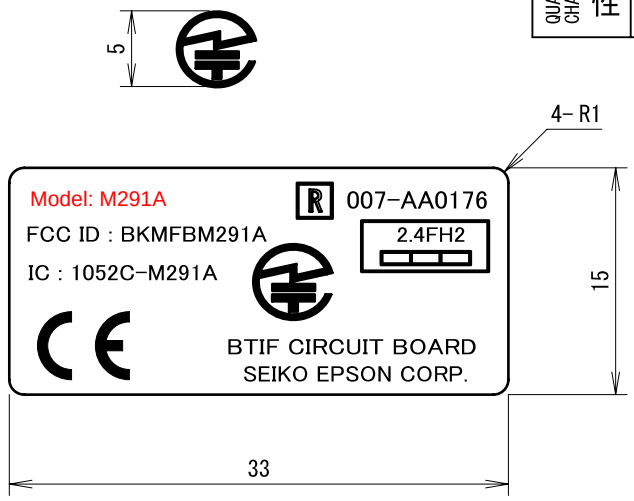

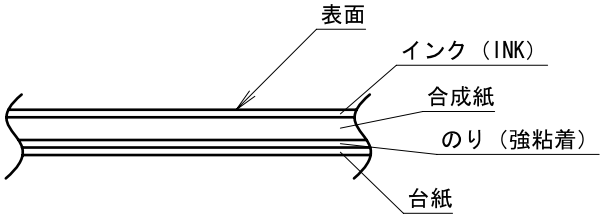

構成図

注記

1)印刷は別途版下による。版下は製造メーカーにて作成し承認を得ること。

2)印刷色は黒色である。

3)裏面に、のり印刷(強粘着)のこと。

『セイコーエプソングループの最新の
「生産材グリーン購入基準書」の要求事項に則り、
製品含有化学物質の管理（禁止物質/全廃物質の
非含有保証、４Ｍ変更管理）を行う事。』

In accordance with SEIKO EPSON Group's requirements specified by "Green Purchasing Standard for Production Material," all production parts must conform to SEIKO EPSON's Banned/Eliminated Chemical Substances policy and must be controlled by "4M Variation Management."

8	Tech No.		DSGN No.		
7	Tech No.		DSGN No.		
6	Tech No.		DSGN No.		
5	Tech No.		DSGN No.		
4	Tech No.		DSGN No.		
3	Tech No.		DSGN No.		
2	Tech No.		DSGN No.		
1	Tech No.		DSGN No.		
Issued	Tech No.		DSGN No.		

	APP.	CONFIRM	CHECK	DESIGN	DRAWN
DSGN 設計	小林	藤森	藤森	川上	川上

MATERIAL 材質	合成紙 （ユポ） 色：白 80μm		UL GRADE
HEAT TREATMENT 熱処理		HARDNESS 硬度	
SURF TREATMENT 表面処理		TREATMENT 処理	
BURR TREATMENT カエリ，バリ	STANDARD 規格	TREATMENT 処理	
PLASTIC MATERIAL INDICATION プラスチック材料表示	有/Printed On Parts 無/Not Printed On Parts		
REMOVAL ANGLE 抜き角度	公差内及び ° 以下		
CORNER コーナ	R 以下 C 以下		
BEND R 曲げR			
THREAD LEVEL ネジ精度	JIS	LEVEL 級	
GENERAL TOL. 一般公差 DIMENSION 呼び寸法	～	±	
	～	±	
	～	±	
ANGLE 角度	±		
FINISH LEVEL 仕上程度	25	6.3	1.6

機種/MODEL	TM-P60Ⅱ
SCALE	2 : 1
1=1mm	
設計図番/DESIGN DRAWING NO.	R41059712 — 801 — — ○
品名/PART NAME	ラベル，BT，TM-P60Ⅱ，AA LABEL，BT，TM-P60Ⅱ，AA
図番/DRAWING NO.	1590984 - 010
コード/CODE NO.	1590984

Don't Copy Without Permission
許可なく複製を禁ず

EPSON

g-r41059712-empr-label-chung-gaxxxxx.rpcd

(A4)