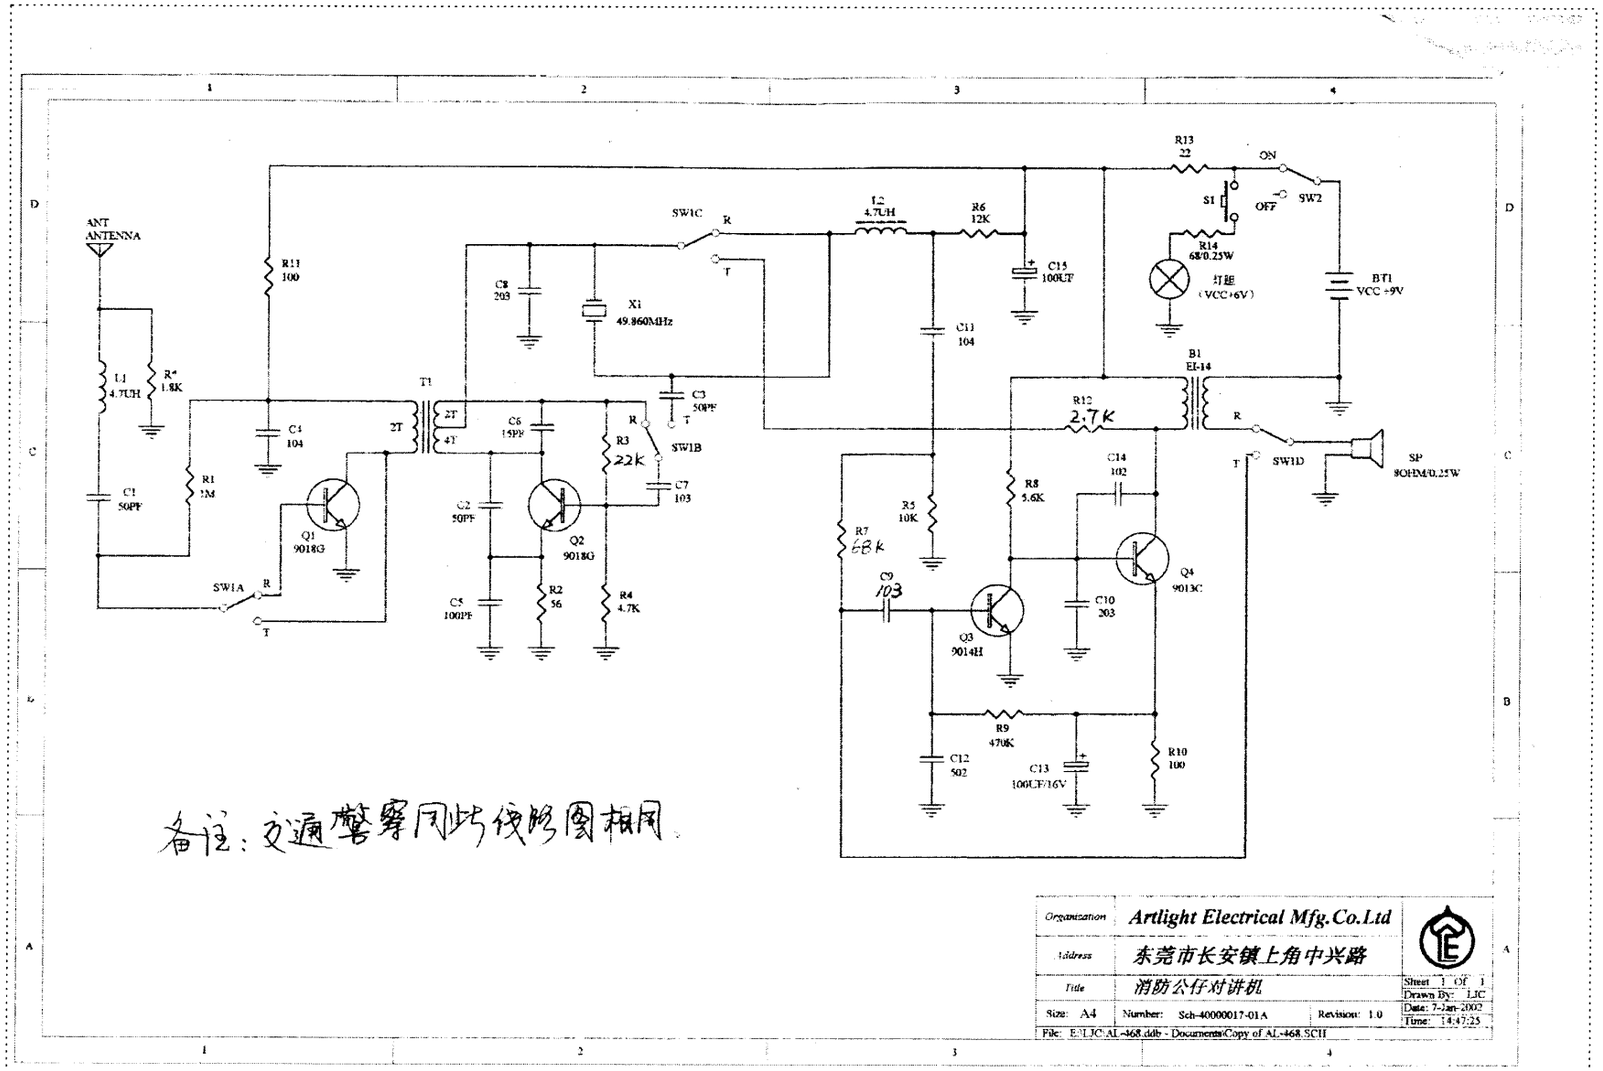

备注：交通警察同此线路图相同。

Organization	Artlight Electrical Mfg.Co.Ltd	
Address	东莞市长安镇上角中兴路	
Title	消防公仔对讲机	Sheet 1 OF 1
Size: A4	Number: Sch-40000017-01A	Revision: 1.0
		Drawn By: LJC
		Date: 7-Jan-2002
		Time: 14:47:25

File: E:\LJC\AL-468.ddb - Documents\Copy of AL-468.SCH